


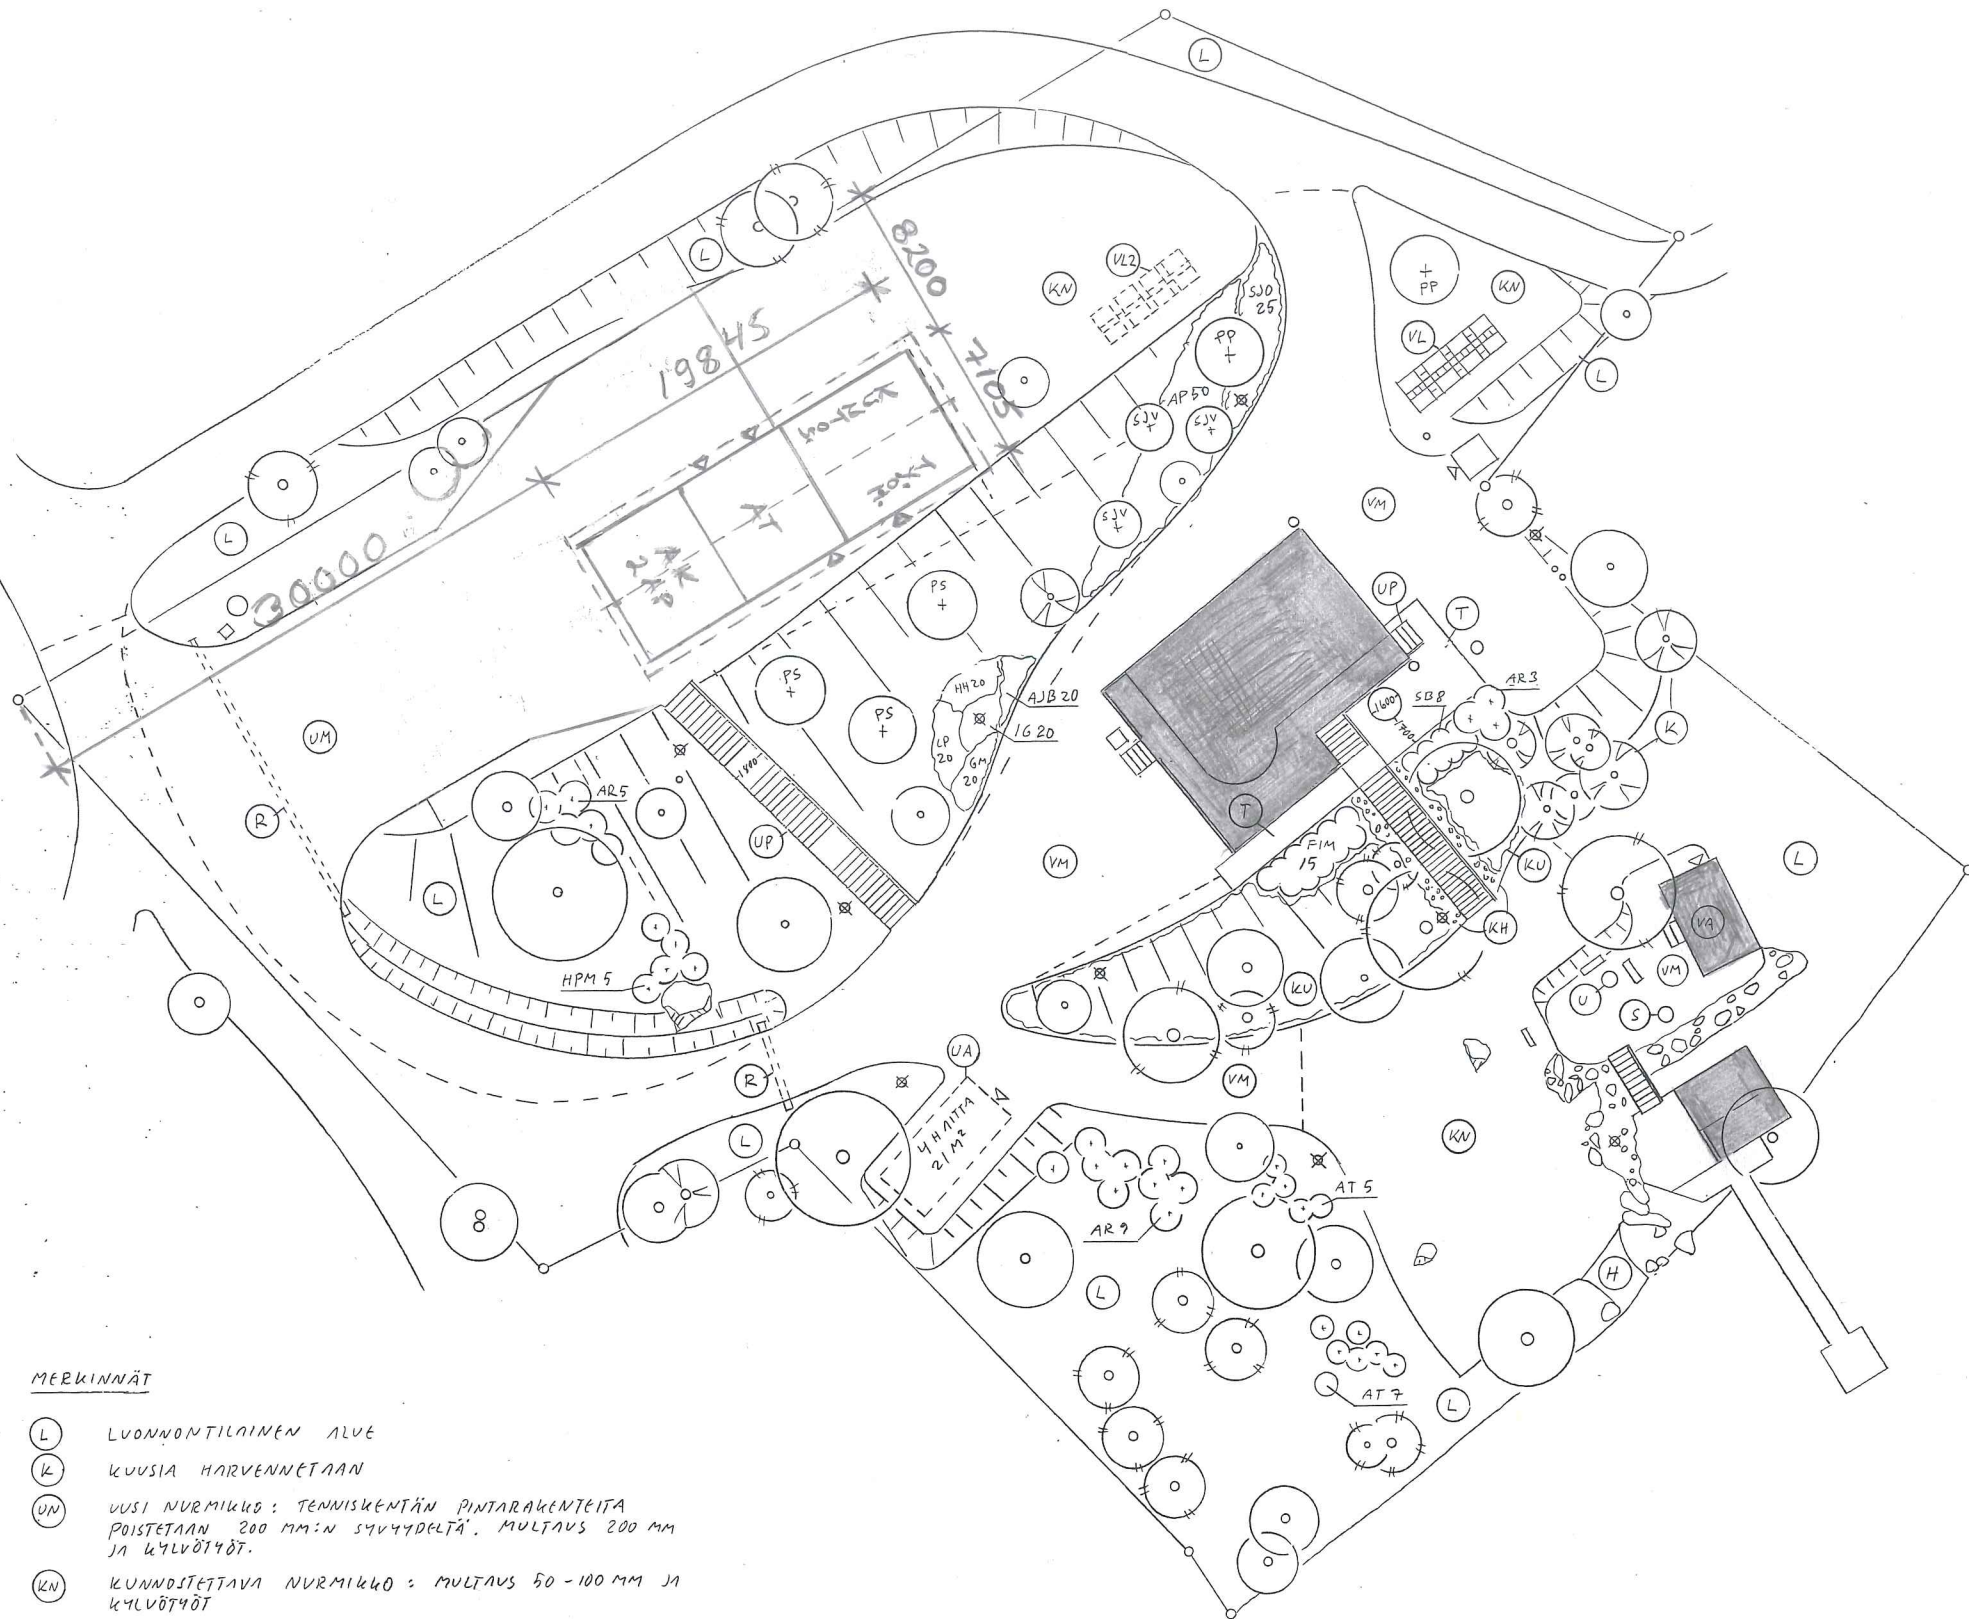

KASVILUETTELO		IST. Kt. cm	MÄÄRÄ kpl
PP	PRUNUS PENSYLVANICA, PILVIKIRSIKKA		2
PS	PRUNUS SARGENTII, RUSOKIRSIKKA		3
AP	ARONIA PRUNIFOLIA, KORISTEARONIA	100	50
AR	ALPPIRIUSU, ERI VÄREJÄ, 14 LUUTTA JA 3 SIIRRETTÄÄ		17
AT	ATSALIA, ERI VÄREJÄ		12
FIM	FORSYTHIA INTERMEDIA 'MINI GOLD', PIKKUONNENPENSAS	80	15
HPM	HYDRANGEA PANICULATA 'MUSTILA', MUSTILANHORTENSIA	140	5
SB	SPIRAEA BETULIFOLIA, KOIVUANGERVO	100	8
SJO	SPIRAEA JAPONICA 'ODENSALA', LOISTOANGERVO	100	25
SJU	SYRINGA JOSIFLEXA 'VEERA', KAARISYREEMI		3
AJB	ASTILBE JAPONICA 'BREMEN', JALDANGERVO	70	20
HH	HEMEROCALLIS HYBRIDA, TARHAPÄIVÄNLIJA	50	20
IG	IRIS GERMANICA, SAKSANKURJENMIEKKÄ	70	20
GM	GERANIUM MAGNIFICUM, TARHAKURJENPOLVI	50	20
LP	LYSIMACHIA PUNCTATA, TARHA-ALPI	50	20

ISTUTUSTEN KASVUVALUSTOJEN MITAT:
LEHTIPUUT 1 m³
ALPPIRIUSUT JA ATSALAT 500 mm syvät kasvuvalustat
MUUT LEHTIPENSAT 400 mm
PERENNOT 400 mm

MERKINNÄT

- L LUONNONTILAINEN ALUE
- K KUUSIA HARVENNETAAN
- UM UUSI NURMIKKO: TENNISKENTÄN PINTARAKENTEITA POISTETAAN 200 mm:n syvyydeltä, MULTAUS 200 mm JA KYLVÖTYÖT.
- KN KUNNOSTETTAVA NURMIKKO: MULTAUS 50-100 mm JA KYLVÖTYÖT
- VL VILJELYLAATIKOITA LAVANALUUKSISTA, LAATIKOIDEN VÄLIIN BÉTONILANTAT 400 x 400 mm.
- VL2 VAIHTOEHTOINEN SIJOITUS VILJELYLAATIKOILLE.
- UA UUSI MURSEPINTA: ALLE 200-300 mm TENNISKENTÄLTÄ JA VANHALTA PIHATIELTÄ KUORITTUA MURSKETTA JA SEPELIÄ. PINTAAN 50 mm MURSKETTA # 0-8
- UM OLEVAN SEPELIPINNAN KUNNOSTUS: HEINITTÄNYT SEPELIPINTA KUORITTAAN POIS. MUUALLE SEPELI VOI JÄÄDÄ UUDEN MURSEPINNAN ALLE. PINTAAN LEVITETÄÄN 50-100 mm MURSKETTA # 0-8.
- UP UODET PORTAAT RUSKEAA KESTOPUUTA 28 x 120. TOISEEN LAITTAAN KAIDE.
- T TERASSIN LAAJENNUS RUSKEASTA KESTOPUUSTA 28 x 120.
- KH KIVIHEITOKKE LUONNONKIVISTÄ Ø 100-200 mm
- H KULKUREITTI HEVOSILLE: HIEKKAA 200 mm.
- R RUMPUPUTKI 315 mm

MERKINNÄT, JATKOA

- VA VANHA AITTA JA HALKOVAAJA
- UA UUSI AITTA
- KU KUNTA: YLMÄMÄÄRÄINEN KASVILLISUUS POISTETAAN ALTA LUISUSSA, TARVITTAESSA POHJA TASATAAN HIEKKAMULLALLA. VANHAN TIEN POHJALTA POISTETAAN SORA 200 mm. KUNTAN ALLE LEVITETÄÄN 100 mm HIEKKAMULTAA
- + OLEVA PUU / ISTUTETTAVA PUU
- VALAISIN 10 kpl
- U TERÄKSEINEN ULKOTULISIJA
- S SAVUSTIN
- UT KIVITUHKEPINTA: MURSKET # 0-3 50 mm

K.O.SA 0	KORTTELI/TILA 0	TONTTI/RN:o 0	RAKENNUSLUVAN TUNNUS
RAKENNUSOIKEUS UUDISRAKENNUS			PIIRUSTUSLAJI PÄÄPIIRUSTUS JUCKS.No 1
RAKENNUSKOHTeen NIMI JA OSOITE AUTOTALLI LEMI KESKITIE 39 LEMI			PIIRUSTUKSEN SISÄLTÖ ASEMAPIIRROS MITTAKAAVAT 1:200
K & K VIRTANEN OY Eteläkatu 19 53500 LAPPEENRANTA P. 0400 658277			SUUN.ALAI TYÖ No PIIR.No MUUTOS ARK
Allakirjoitus Kari Virtanen INS AMK			PÄIVÄYS 7.7.2026 YHT.HENK. Kari Virtanen p. 0400 658277