


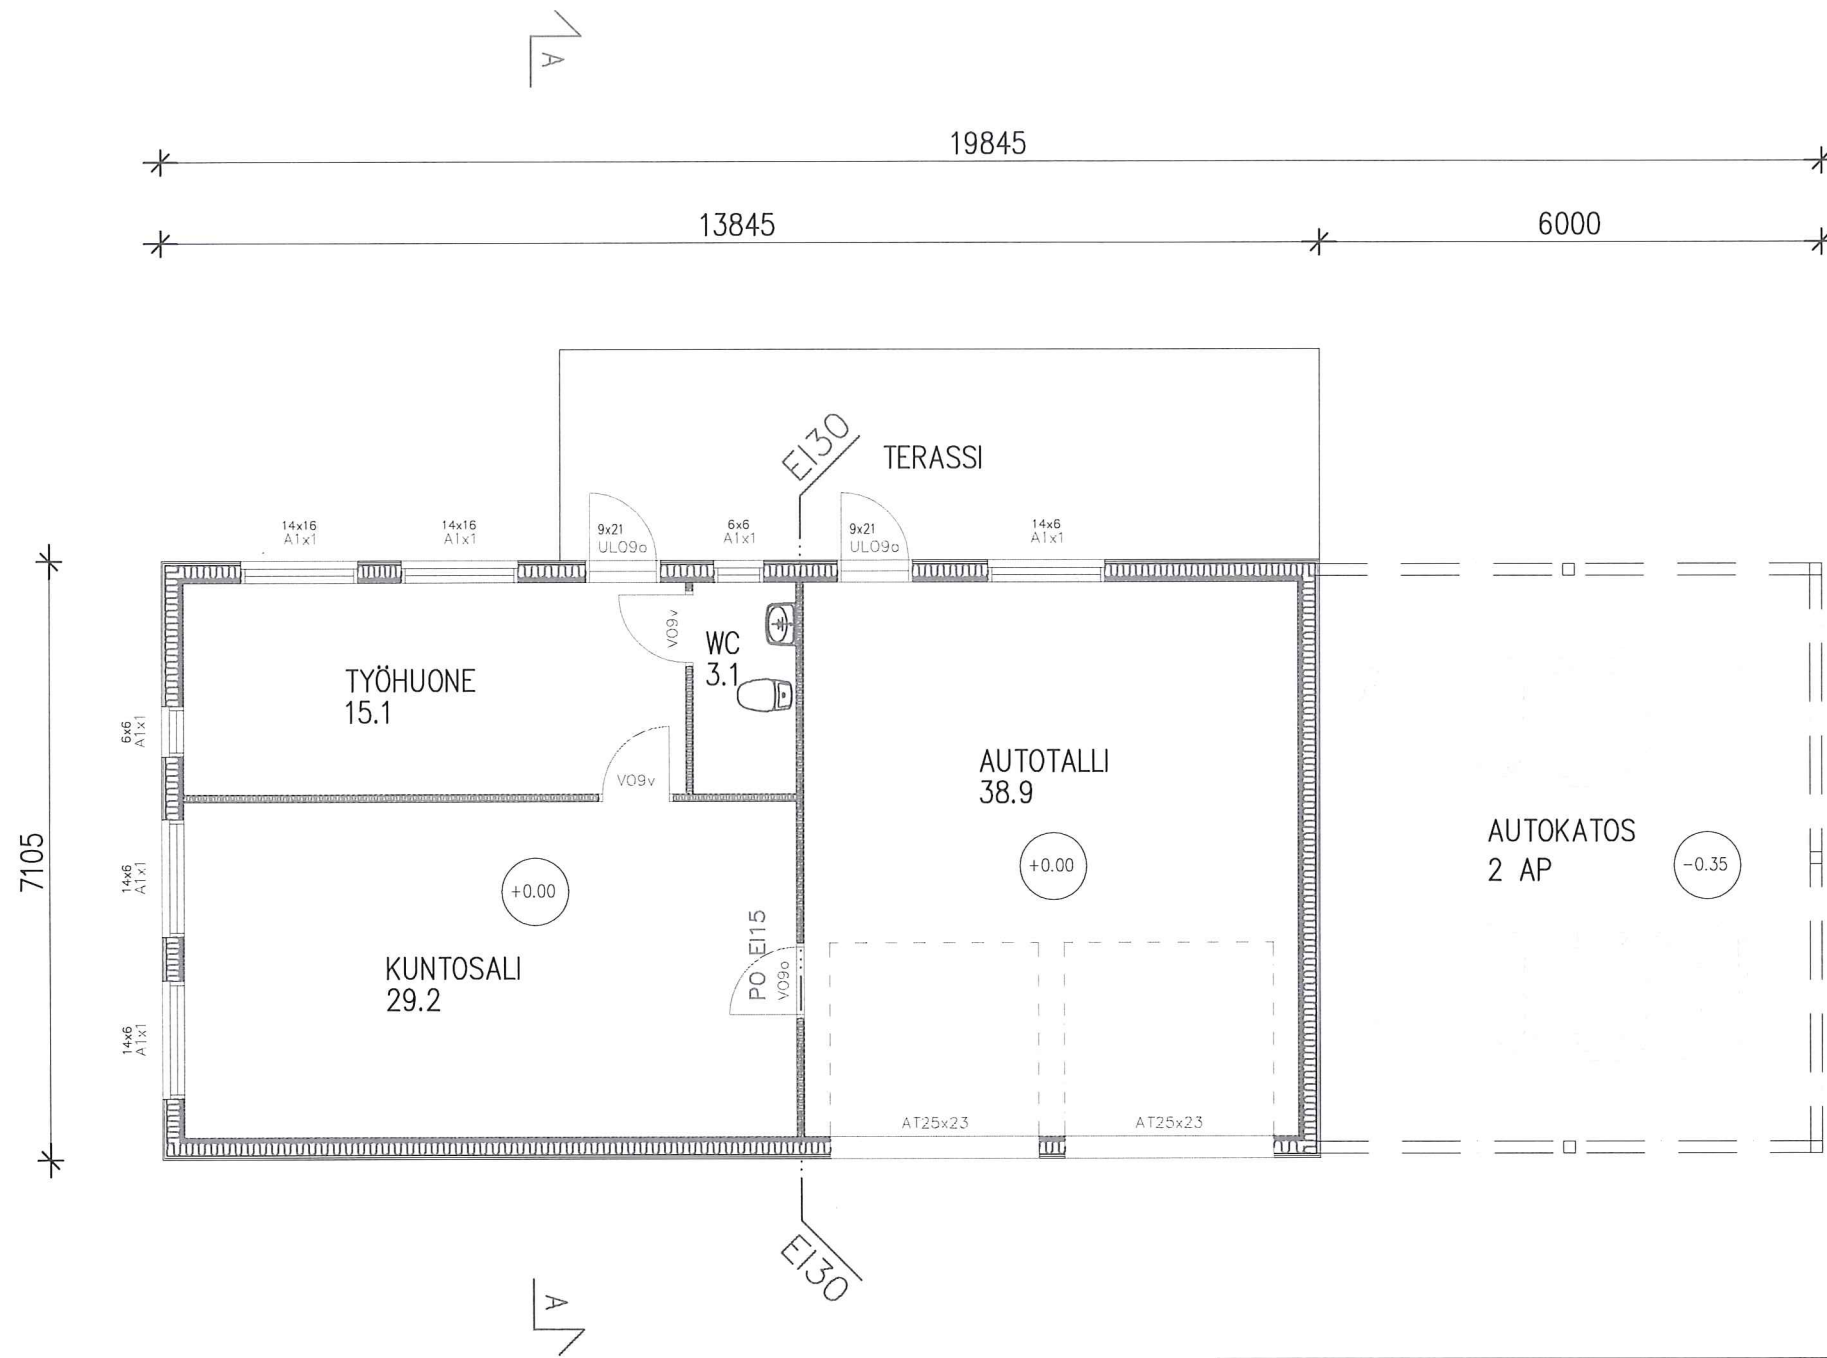

KERROSALA= 98 m²
 KOKONAISALA= 140 m²
 TILAVUUS= 350 m³

K.OSA KESKISENPÄÄ	KORTTELI/TILA ILOLA	TONTTI/RN _o 91:7	RAKENNUSLUVAN TUNNUS	
RAKENNUSOIMENPIDE UUDISRAKENNUS			PIIRUSTUSLAJI PÄÄPIIRUSTUS	JUOKS.No 2
RAKENNUSKOHTEN NIMI JA OSOITE AUTOTALLI LEMI KESKITIE 39 B 54710 LEMI			PIIRUSTUKSEN SISÄLTÖ POHJA	MITTAKAAVAT 1:100
K & K VIRTANEN OY ETELÄKATU 19 53500 LAPPEENRANTA P. 0400 658277			SUUN.ALA ARK	TYÖ No PIIR.No MUUTOS
Allekirjoitus KARI VIRTANEN INS AMK			PÄIVÄYS 7.7.2026	YHT.HENK. KARI VIRTANEN p. 0400 658277