
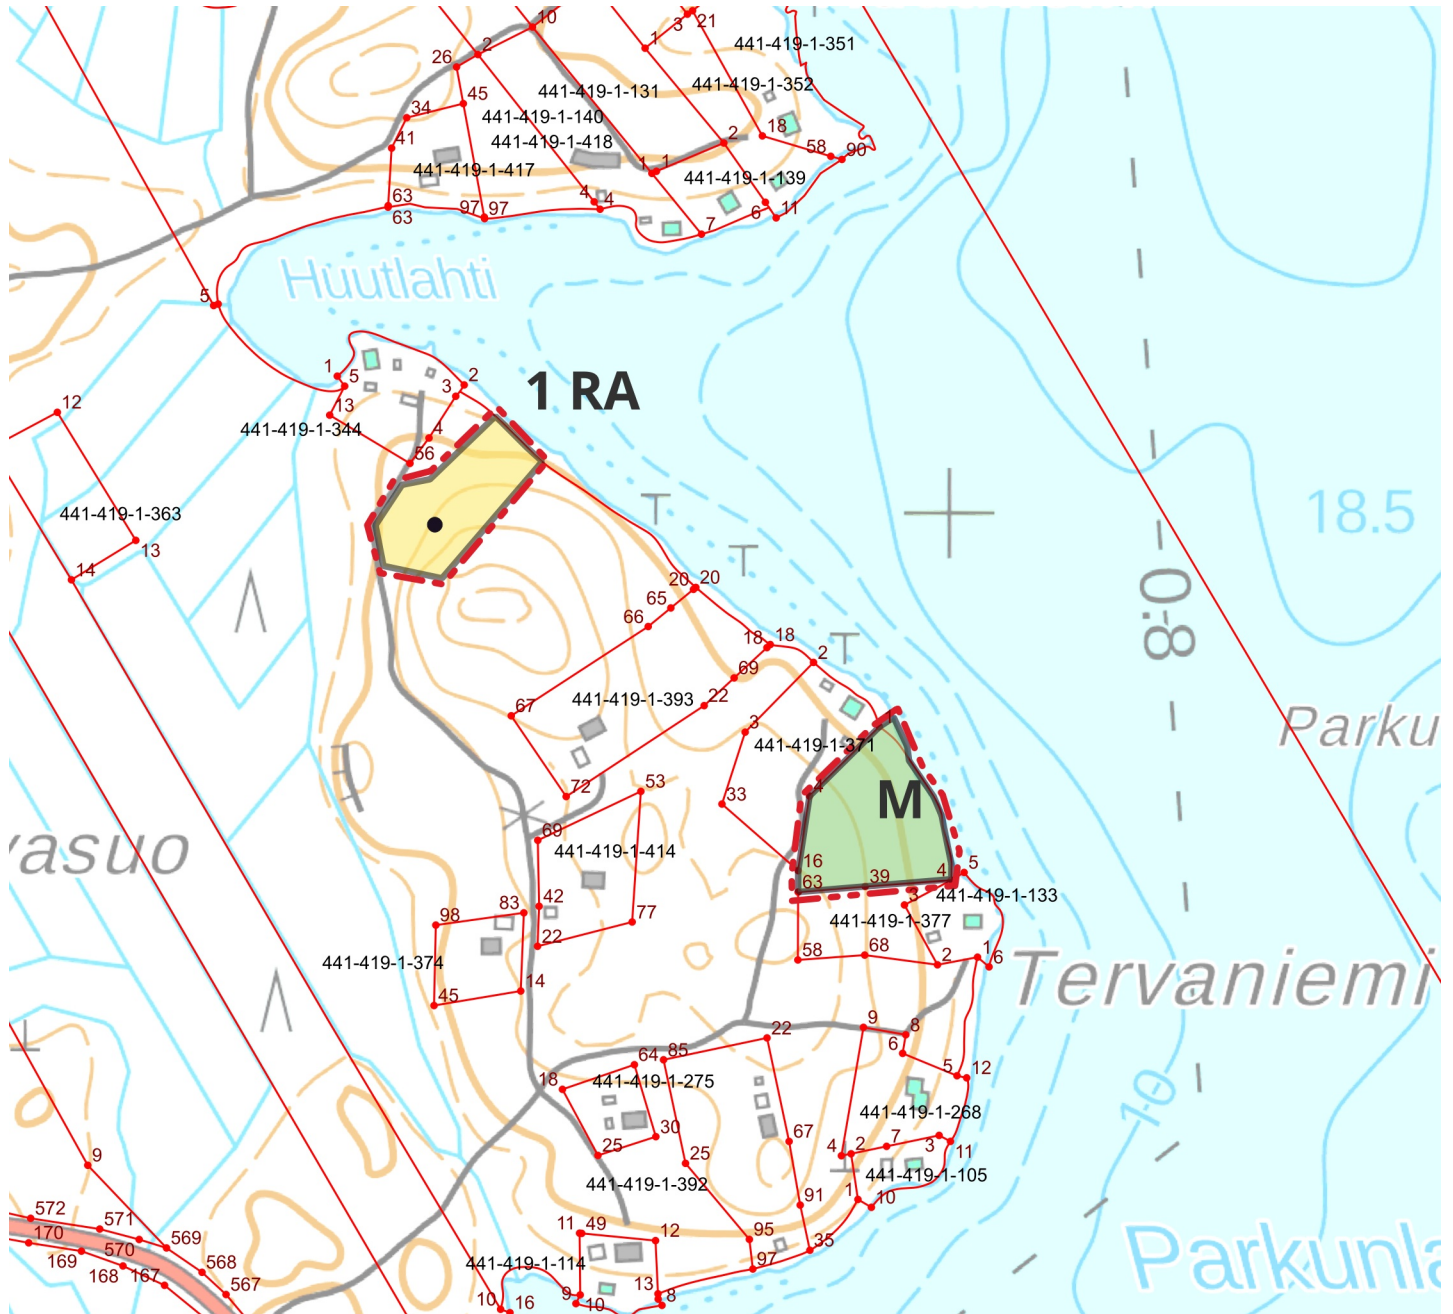


Luumäen kunta

YLEISKAAVAMUUTOKSET YLÄ-KIVIJÄRVEN ALUEELLA

Tervaniemen alue
Ehdotus 29.9.2025

MK 1 : 5 000

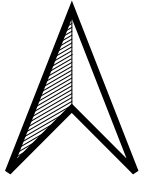

0 125 250 m