


Rantaosayleiskaavojen muutokset 2025

1:10 000

Ote nykyisestä kaavasta
Hyv. 12.10.1998

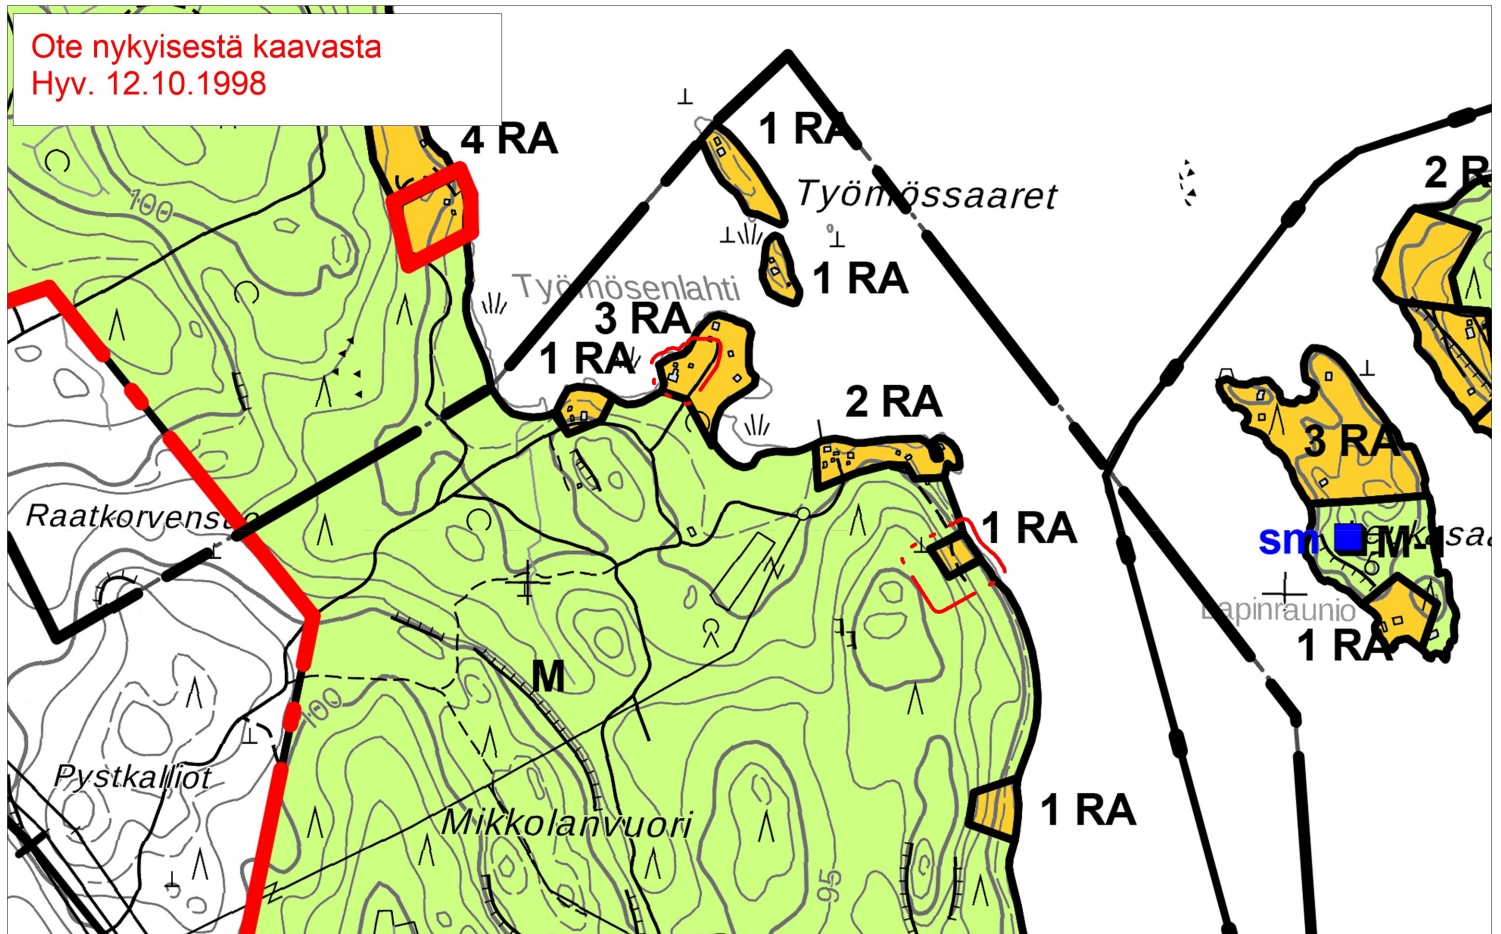

Kaavaehdotuskartta 1.12.2025
tiloilla Lomakolmonen 416-437-7-81
ja Hymylä 416-437-7-25

