


Ote nykyisistä kaavoista
Hyv. 7.6.2010 ja 17.4.2000

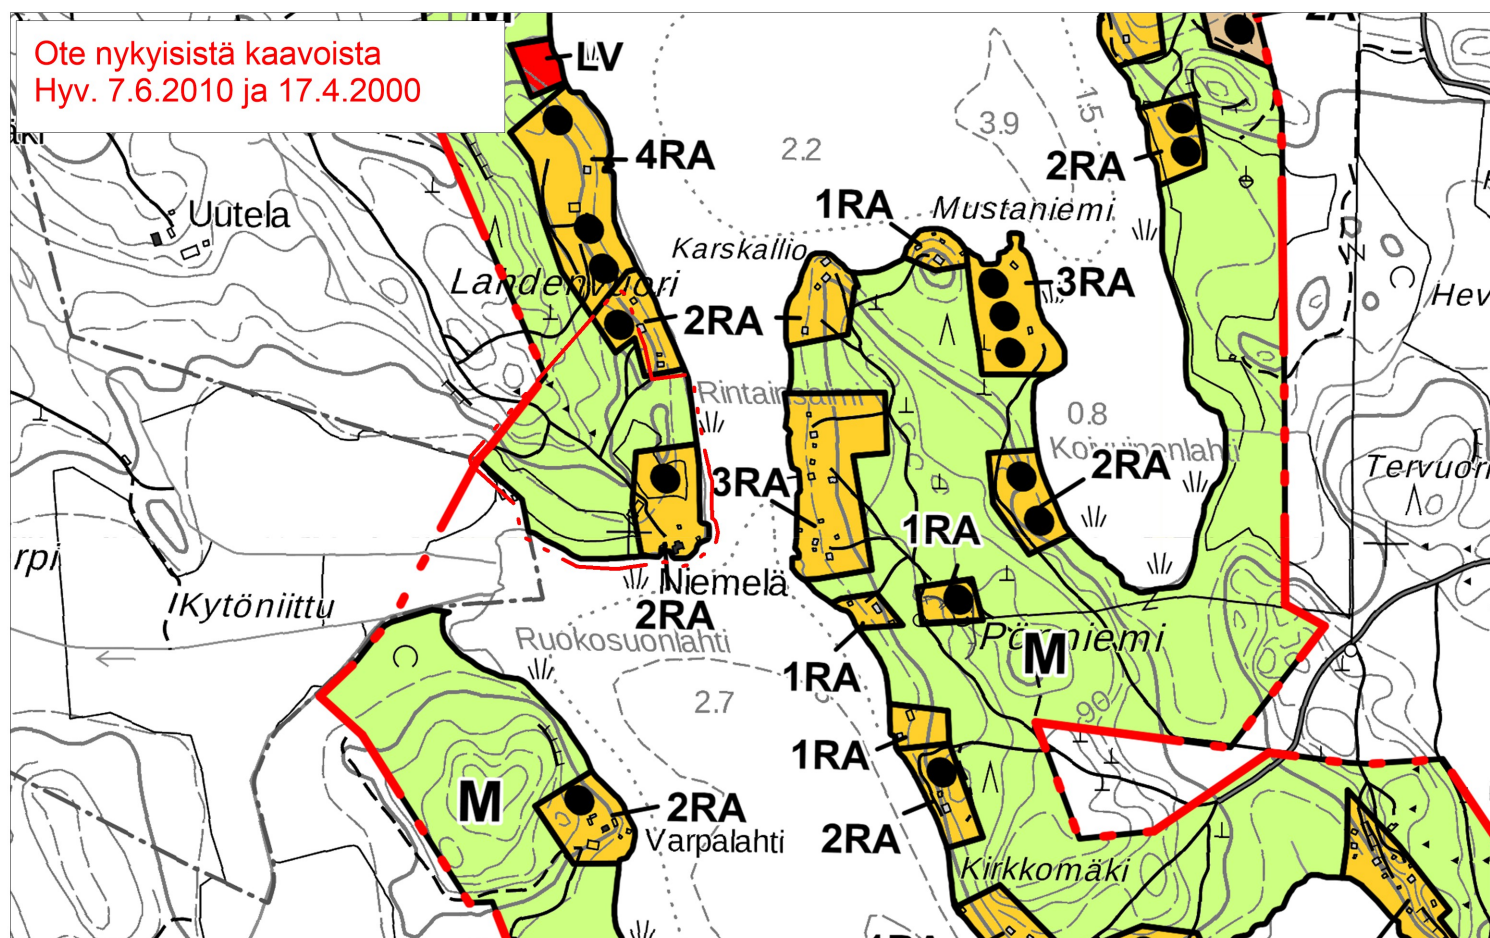

Kaavaehdotuskartta 1.12.2025
tilalla Niemelä 416-401-3-37

