


Lisämaan ostotarjous
tästä noin 310 m²
alueesta

Tällä hetkellä Juha ja Pirkko
Rapin tontin pinta-ala on noin
1330 m²

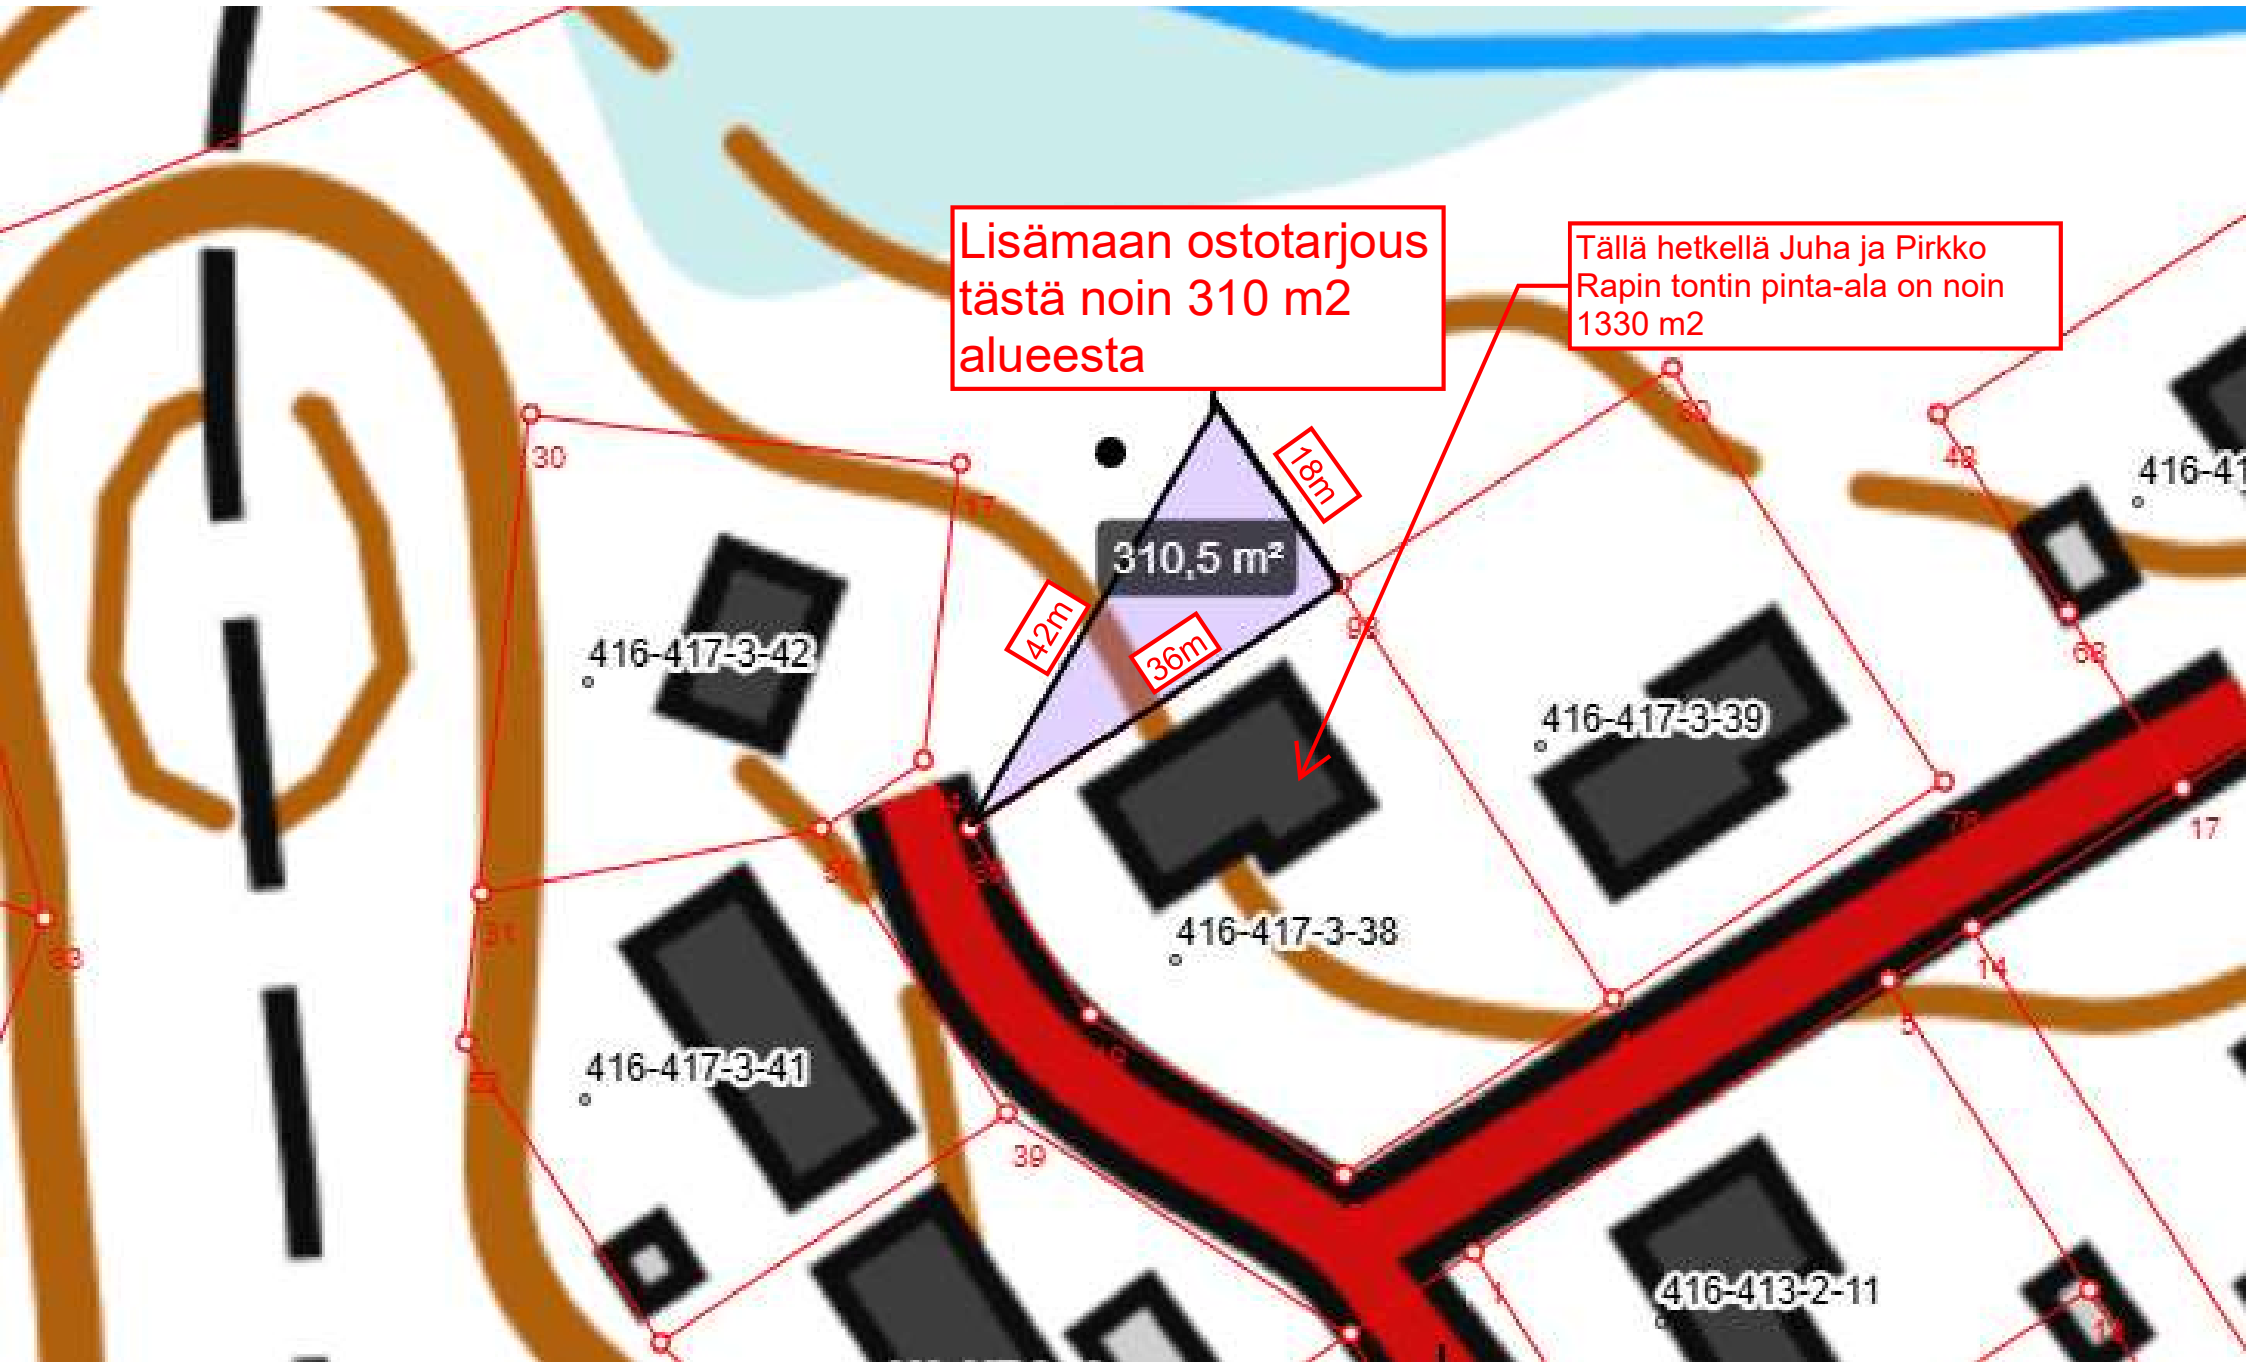

416-417-3-42

310,5 m²

42m

36m

18m

416-417-3-39

416-417-3-38

416-417-3-41

416-413-2-11

416-41